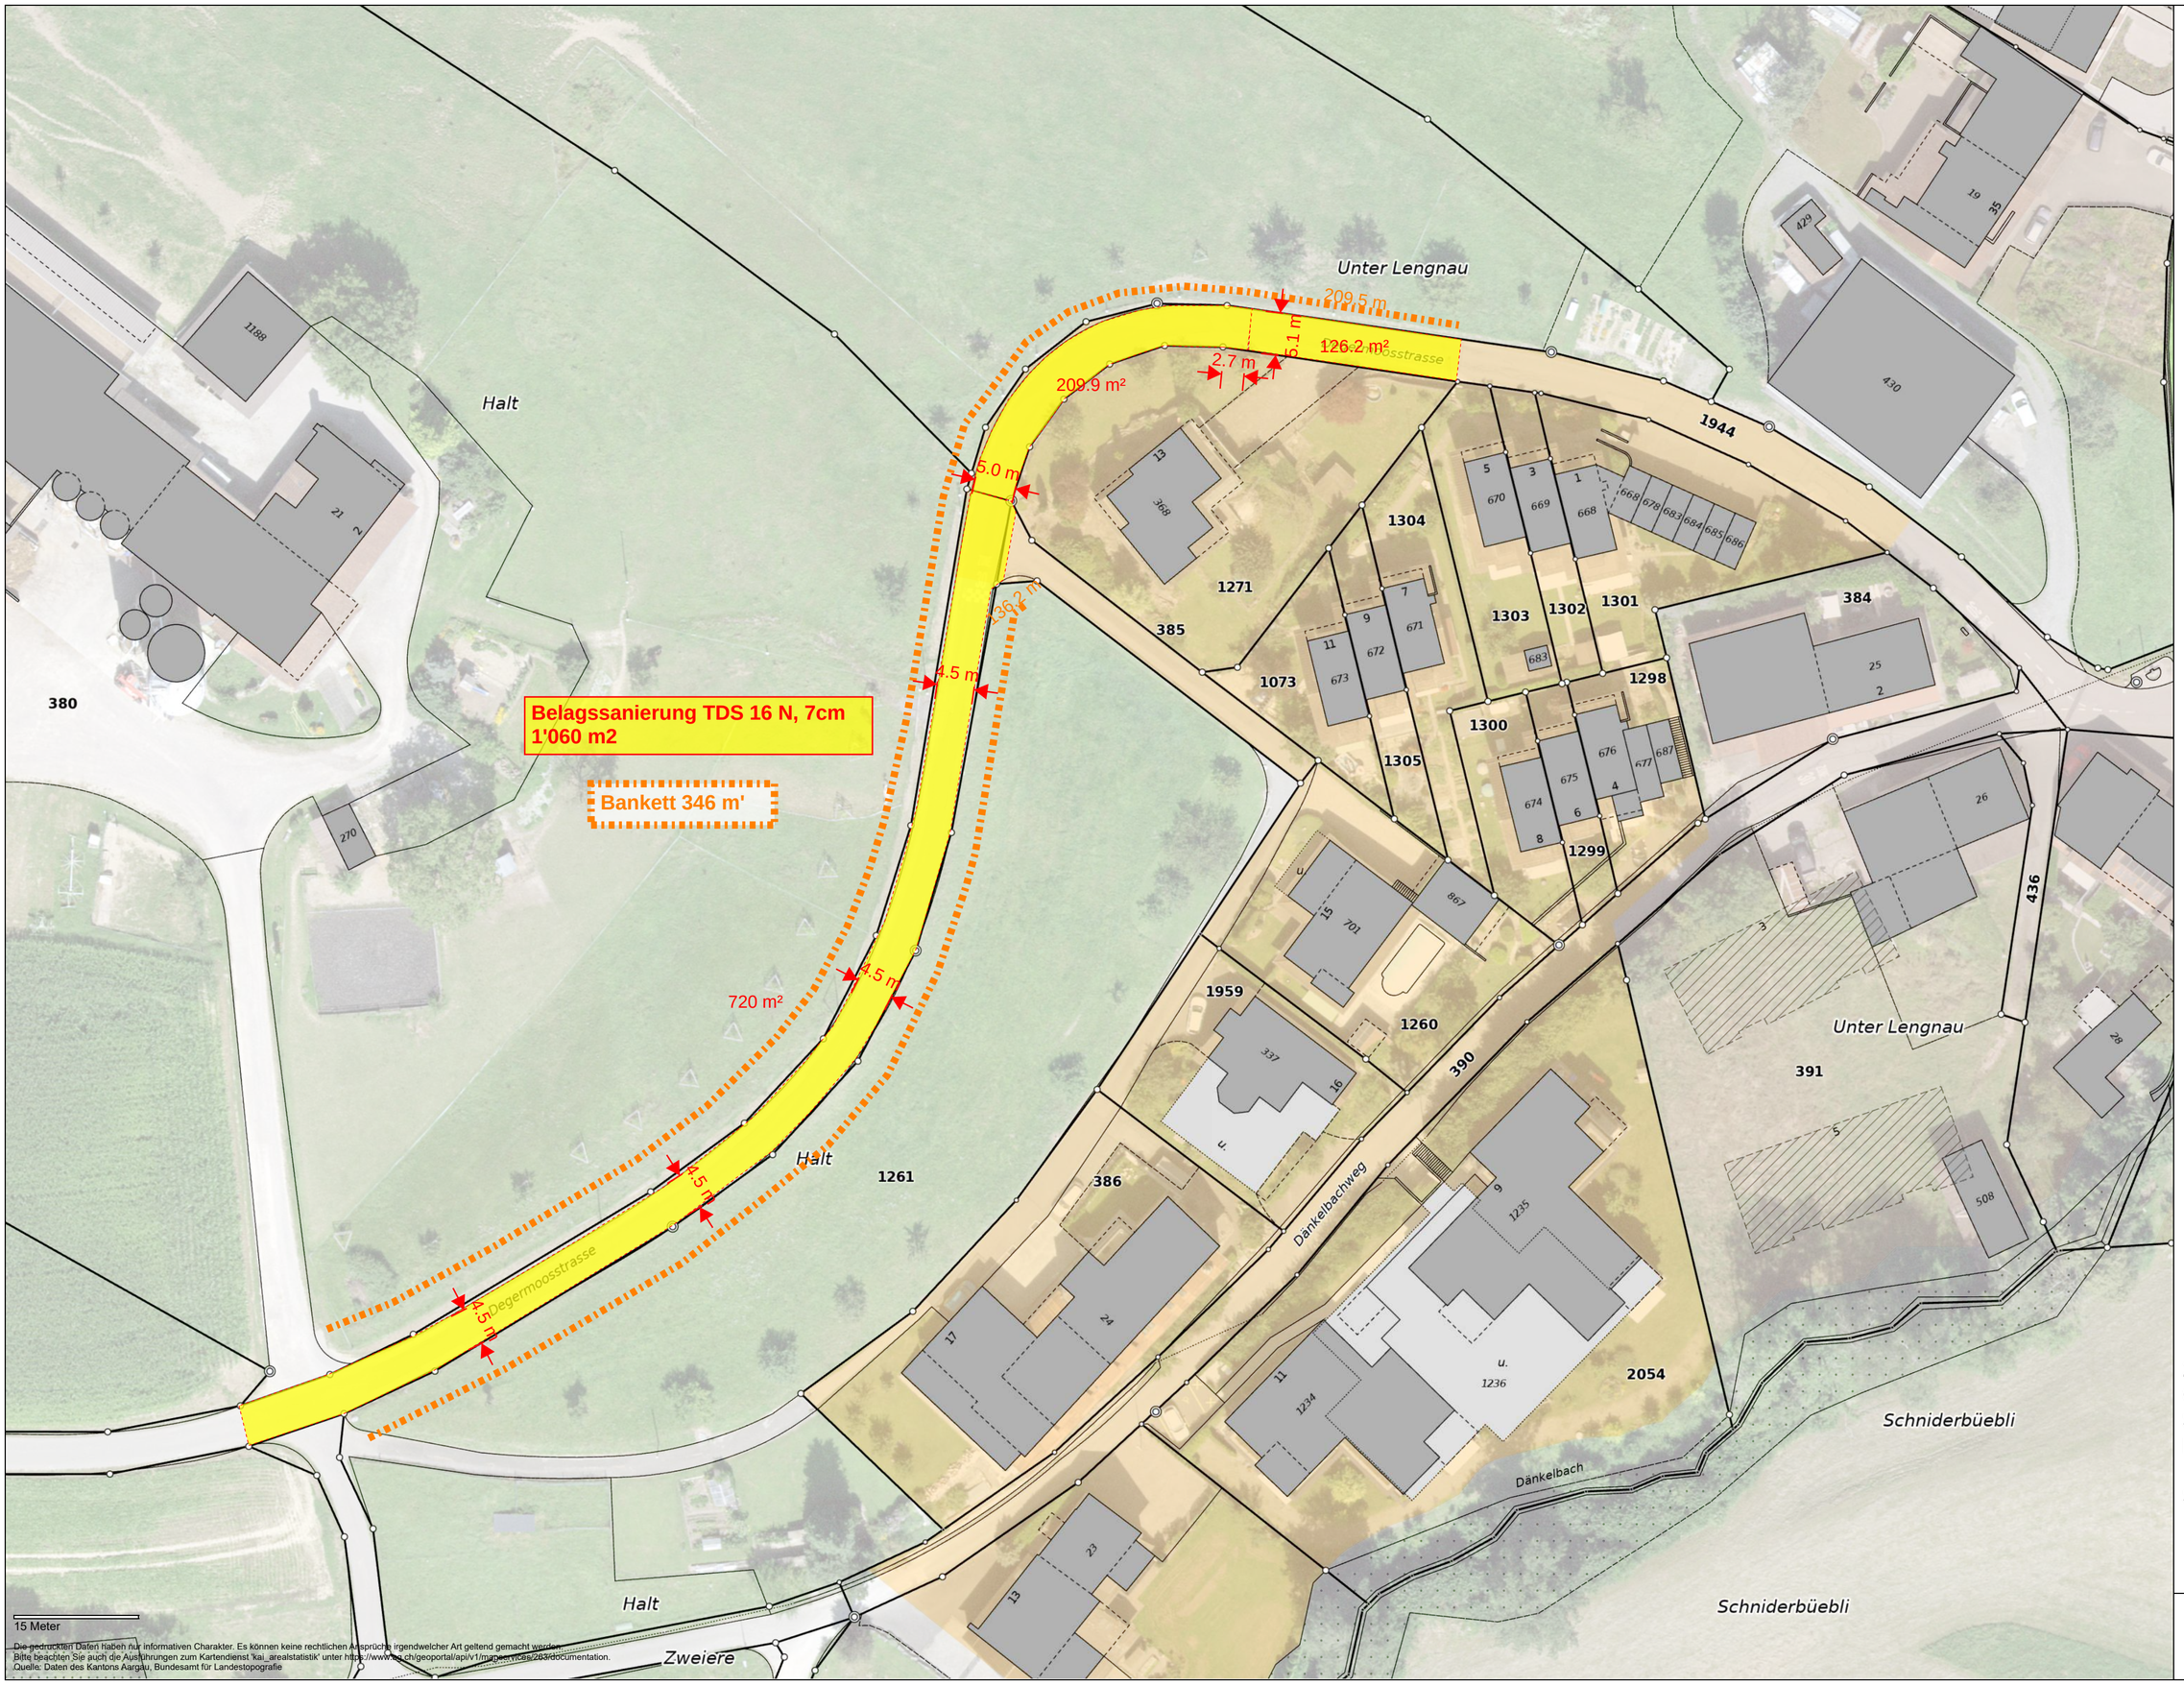

Die gedruckten Daten haben nur informativen Charakter. Es können keine rechtlichen Ansprüche irgendwelcher Art geltend gemacht werden.
Bitte beachten Sie auch die Ausführungen zum Kartendienst 'kai_arealstatistik' unter http://www.ag.ch/geoportal/api/v1/mapservices/283/documentation.
Quelle: Daten des Kantons Aargau, Bundesamt für Landestopografie

20/24
Gemeinde Lengnau,
Strassensanierung
Degermoosstrasse

Situation 1:500

Ingenieurbüro Senn AG
Südallee 2, 5415 Nussbaumen
12.08.2025, Massimo D'Agrosa

1:500 erstellt: 03.06.2025