


LEGENDE DER WERKLEITUNGEN

|               | Bestehend | Abbruch | Projekt |
|---------------|-----------|---------|---------|
| Abwasser      |           |         |         |
| Abwasser BVU  |           |         |         |
| Sauberwasser  |           |         |         |
| EW-Leitung    |           |         |         |
| UPC           |           |         |         |
| Fernwärme     |           |         |         |
| Swisscom      |           |         |         |
| Wasser        |           |         |         |
| Gas           |           |         |         |
| Signalleitung |           |         |         |
| Militär       |           |         |         |

Die Lage der bestehenden Werkleitungen in diesem Plan können Abweichungen aufweisen.  
Die genaue Lage ist vor Baubeginn mittels Sondierungen festzustellen.  
Der Werkleitungseigentümer übernimmt für beschädigte Leitungen keine Verantwortung.

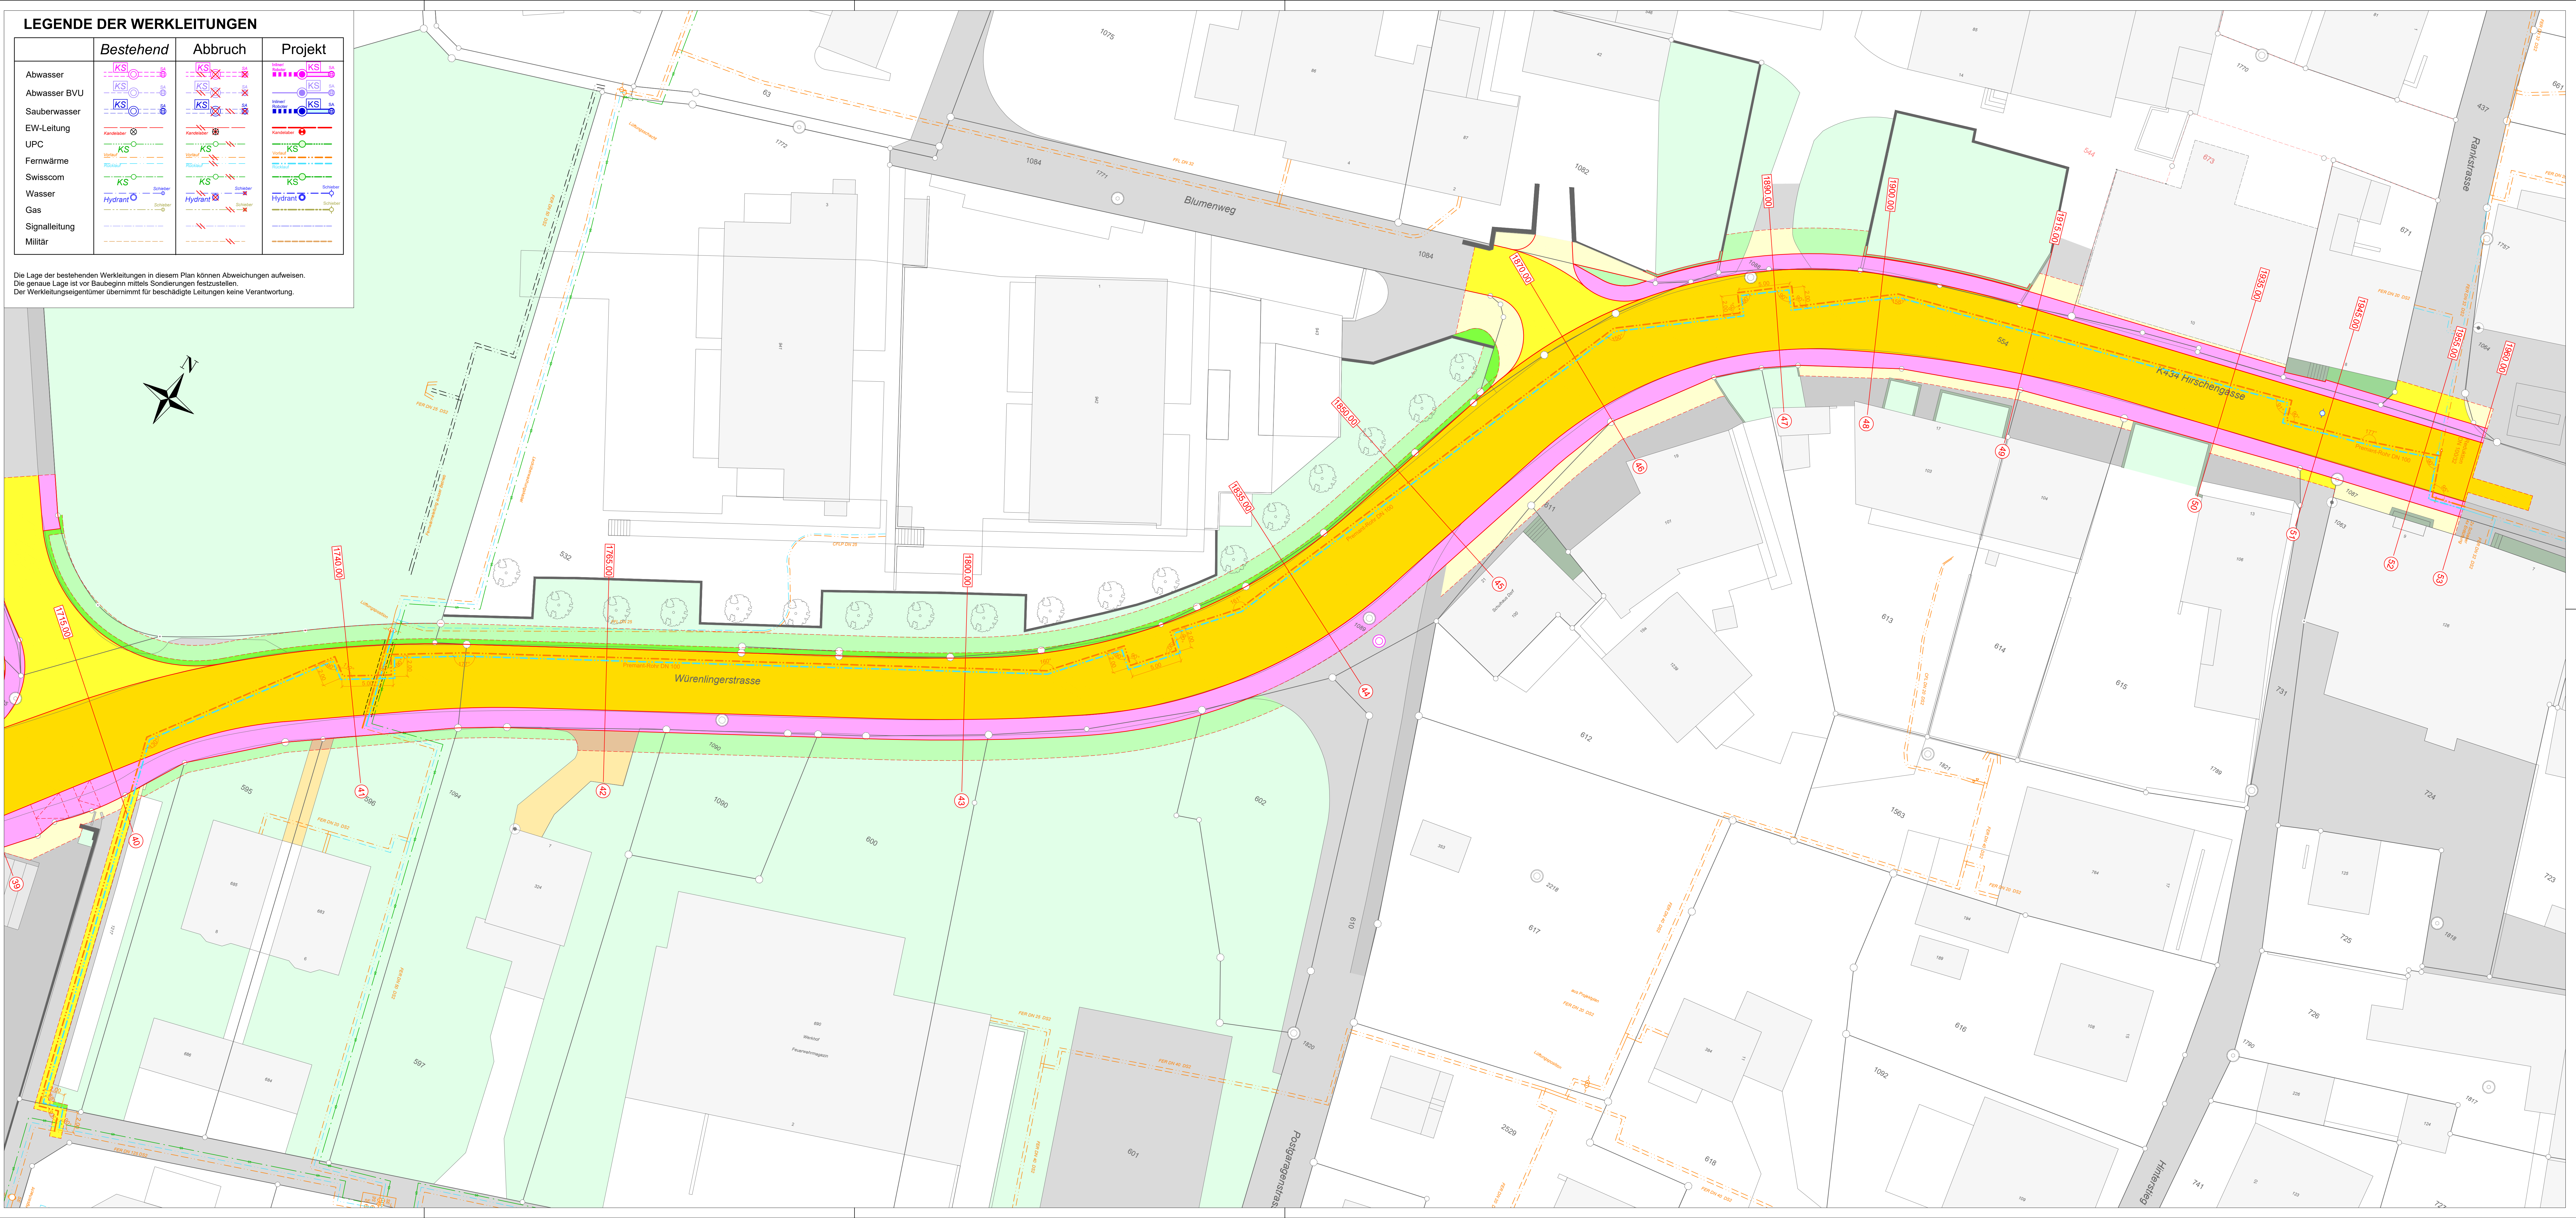

Departement  
Bau, Verkehr und Umwelt  
Abteilung Tiefbau

GEMEINDE **Endingen IO / AO**

STRASSE **K434**

BEREICH P814 + 60m bis P824 + 215m; L = 1'255m; K434 / AO  
P824 + 215m bis P828 + 110m; L = 435m; K434 / IO

OBJEKT **Sanierung  
Hirschengasse / Würenlingerstrasse  
(LOS 3)**

PLAN **Werkleitungsplan 1:200**  
Übersicht Fernwärme

Vorstudien Vorprojekt Bauprojekt Auflageprojekt Ausführungsprojekt Ausgeführtes Werk



|                                   |                     |                  |                 |
|-----------------------------------|---------------------|------------------|-----------------|
| PROJEKTVERFASSER:                 | PLAN NR. 08-126_206 | FORMAT: 30 x 105 | FLÄCHE: 0.31 m² |
| <b>senn</b>                       | NAME                | T. Hunn          | DATUM           |
| GUTER PLAN.                       | PROJEKT             | 1. Lini          | 13.03.2024      |
| Ingenieurbüro Senn AG, Südallee 2 | GEZEICHNET          | T. Hunn          | 13.10.2025      |
| 5415 Nussbaumen, www.ingsenn.ch   | GEPRÜFT             |                  |                 |
| BAUHERR:                          | ÄNDERUNGEN          | INDEX            |                 |
| Abteilung Tiefbau                 |                     | A                | 28.03.2025      |
| PS-Nr.: 640-203985-02-01          |                     | B                | 13.10.2025      |
| PL ATB: Ramon Pedrini             |                     | C                |                 |
|                                   | FREIGABE            |                  |                 |
|                                   | REG. NR.            | PLAN NR.         | 236             |